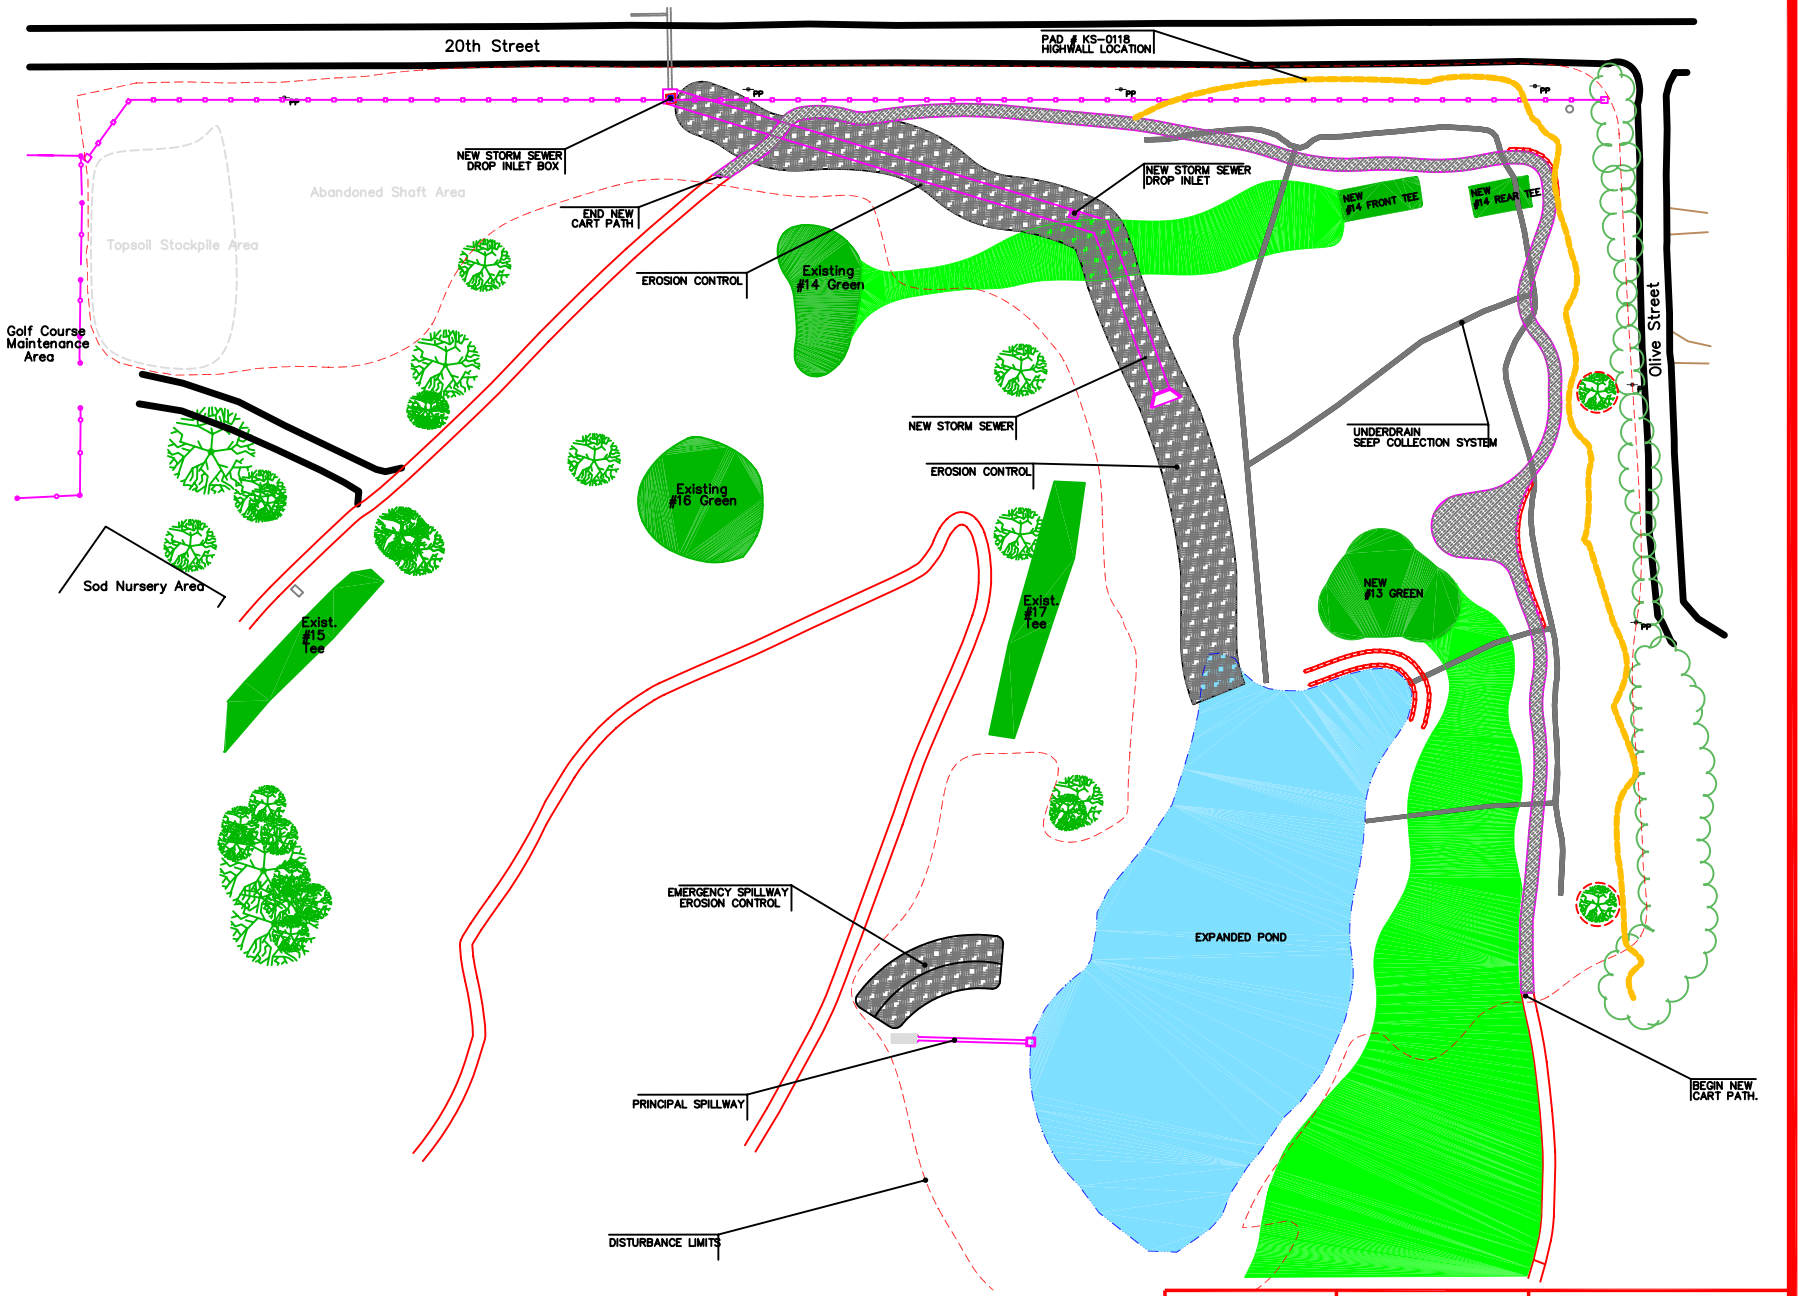

OCHSNER·HARE&HARE L.L.C.
Planning Consultants · Landscape Architects
2405 Grand Avenue, Suite1000
Kansas City, Missouri
(816) 842-8844 FAX (816) 842-8866

GeorgeButlerAssociates, Inc.
Engineers/Scientists
9801 Renner Boulevard
Lenexa, Kansas 66219-9745
(913) 492-0400 FAX (913) 577-8346

Terracon
Geotechnical & Environmental
3113 S. W. Van Buren Street
Topeka, Kansas 66611
(785) 267-3310 FAX (785) 267-3382

KDHE
SURFACE MINING SECTION

SURFACE MINING SECTION
4033 PARKVIEW DRIVE
FRONTENAC, KANSAS 66763
(620)231-8540

Four Oaks Reclamation Project
PROJECT KS-0118

LAYOUT PLAN

DRAWING NO. 1 of 1

FILE: 4 oaks award.dwg